





PLANTAS ARQUITECTÓNICAS




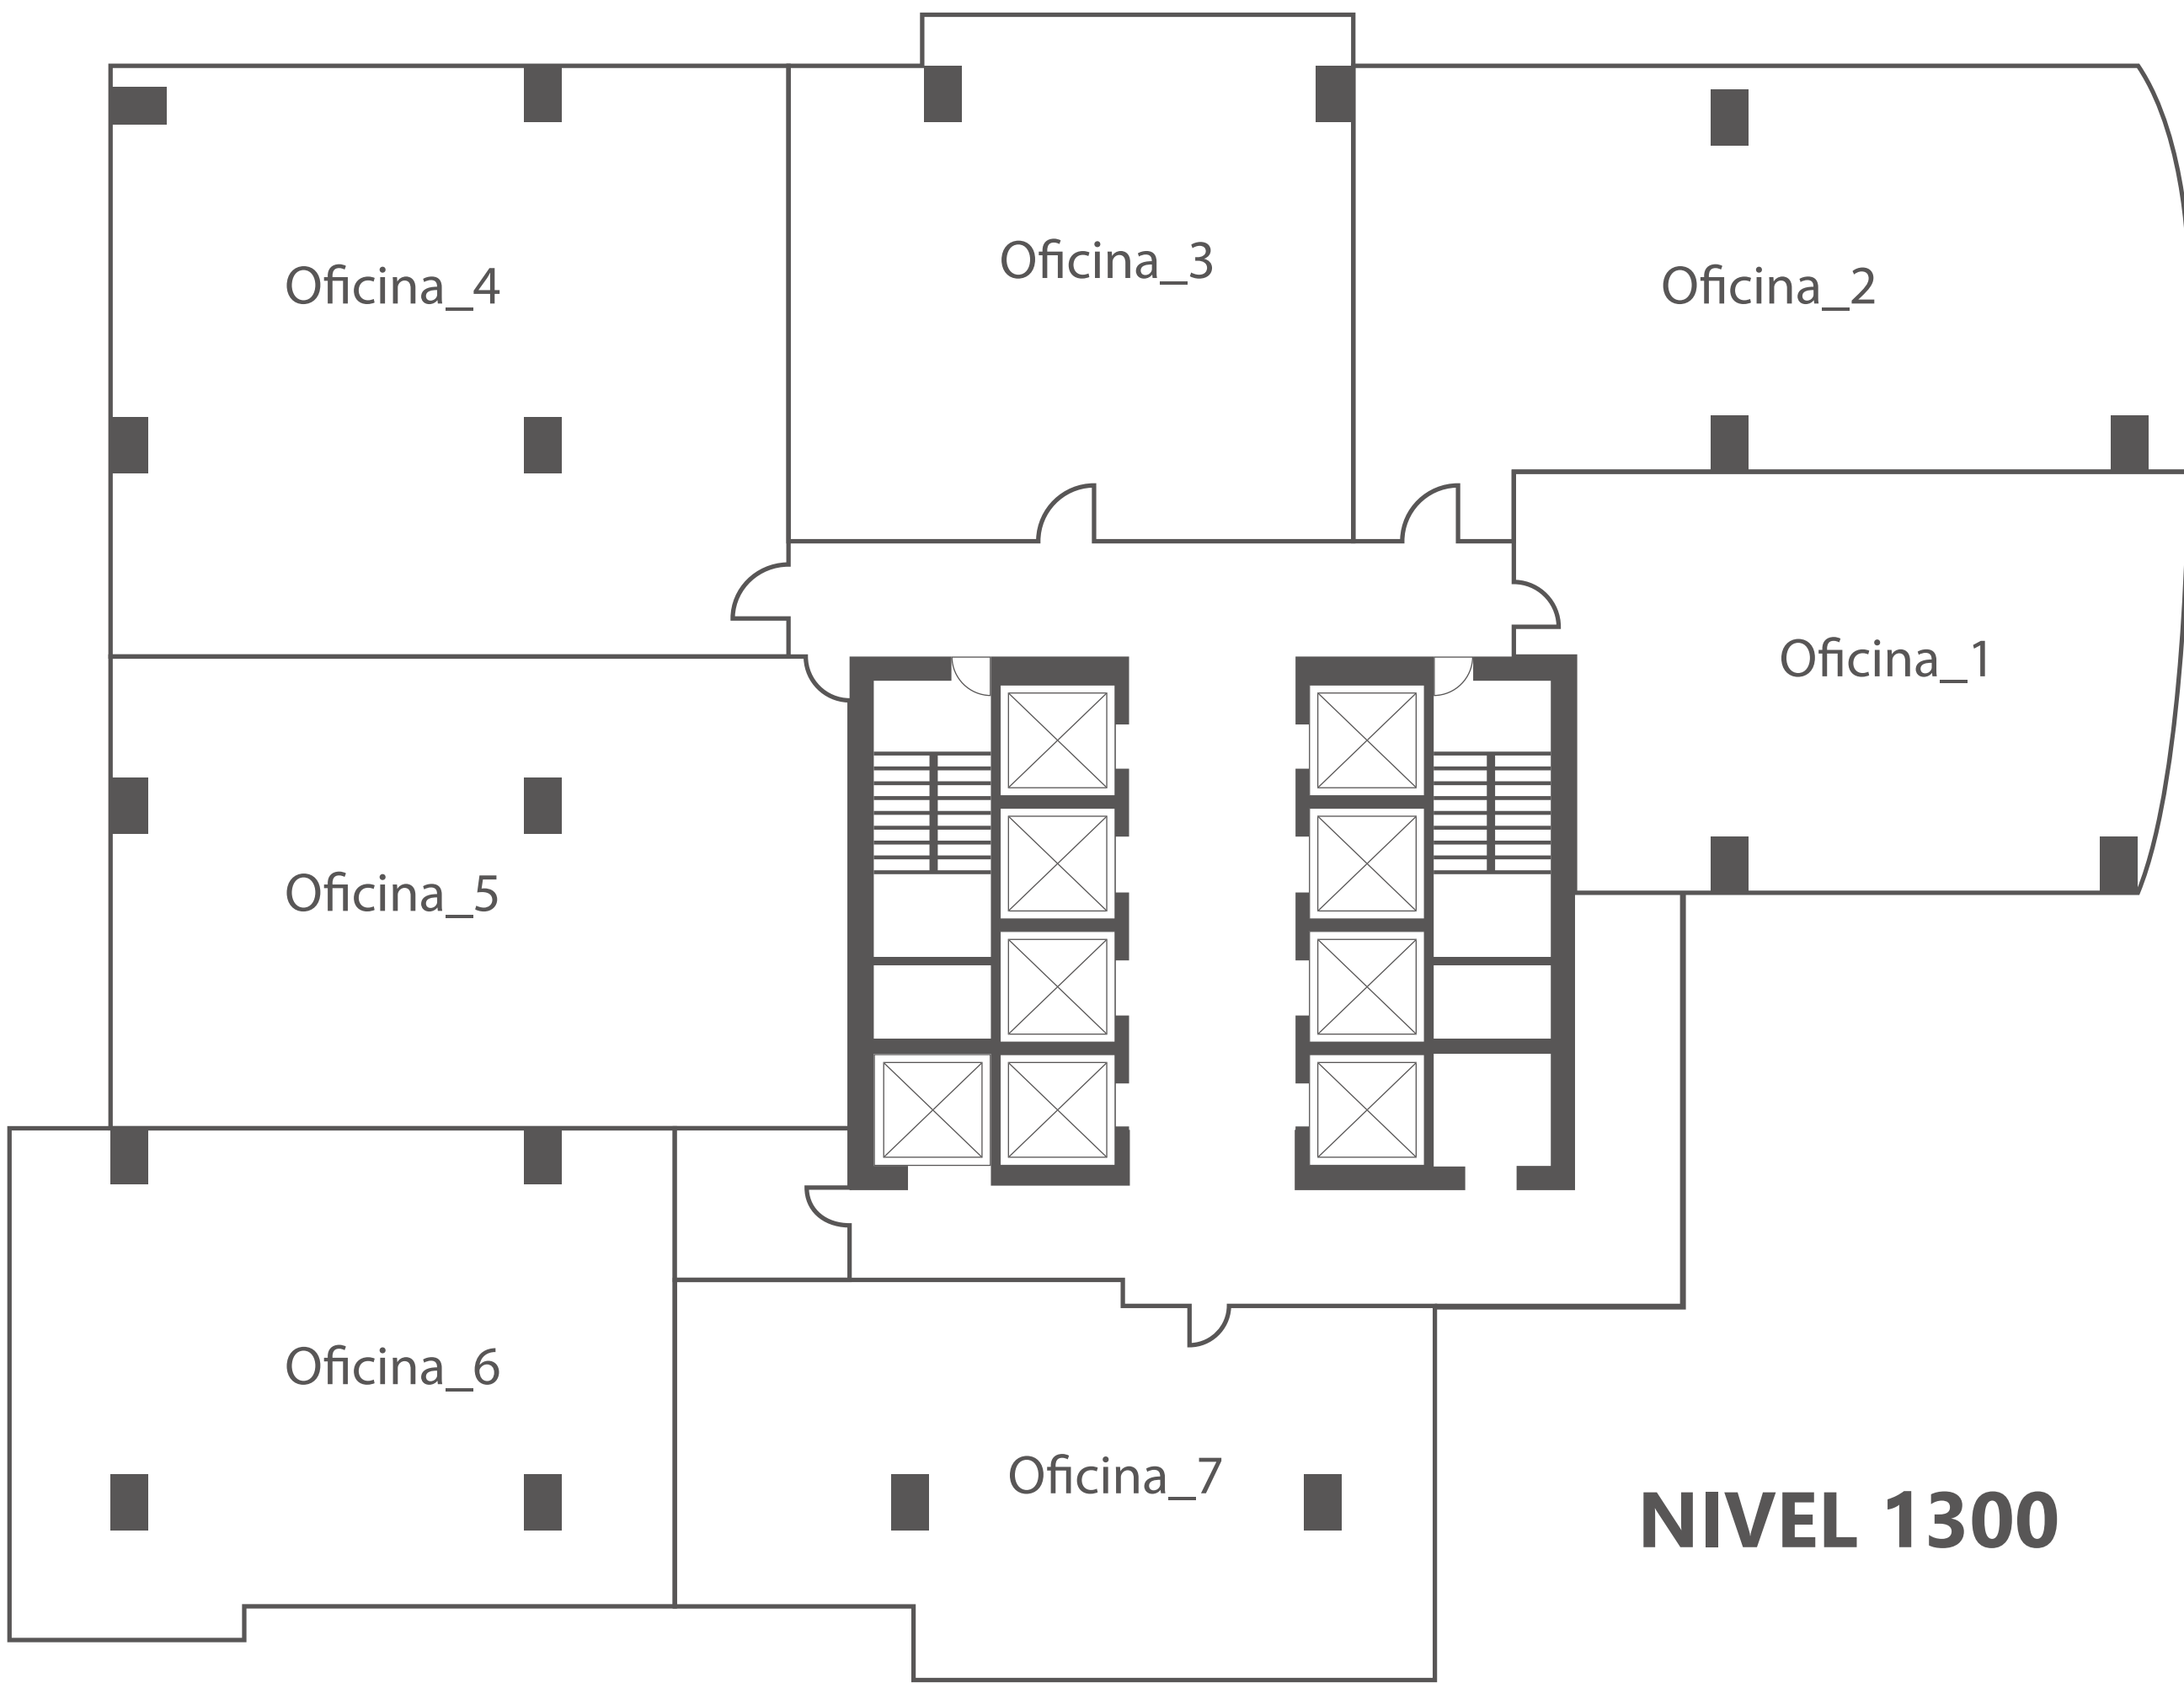

NIVEL 1300

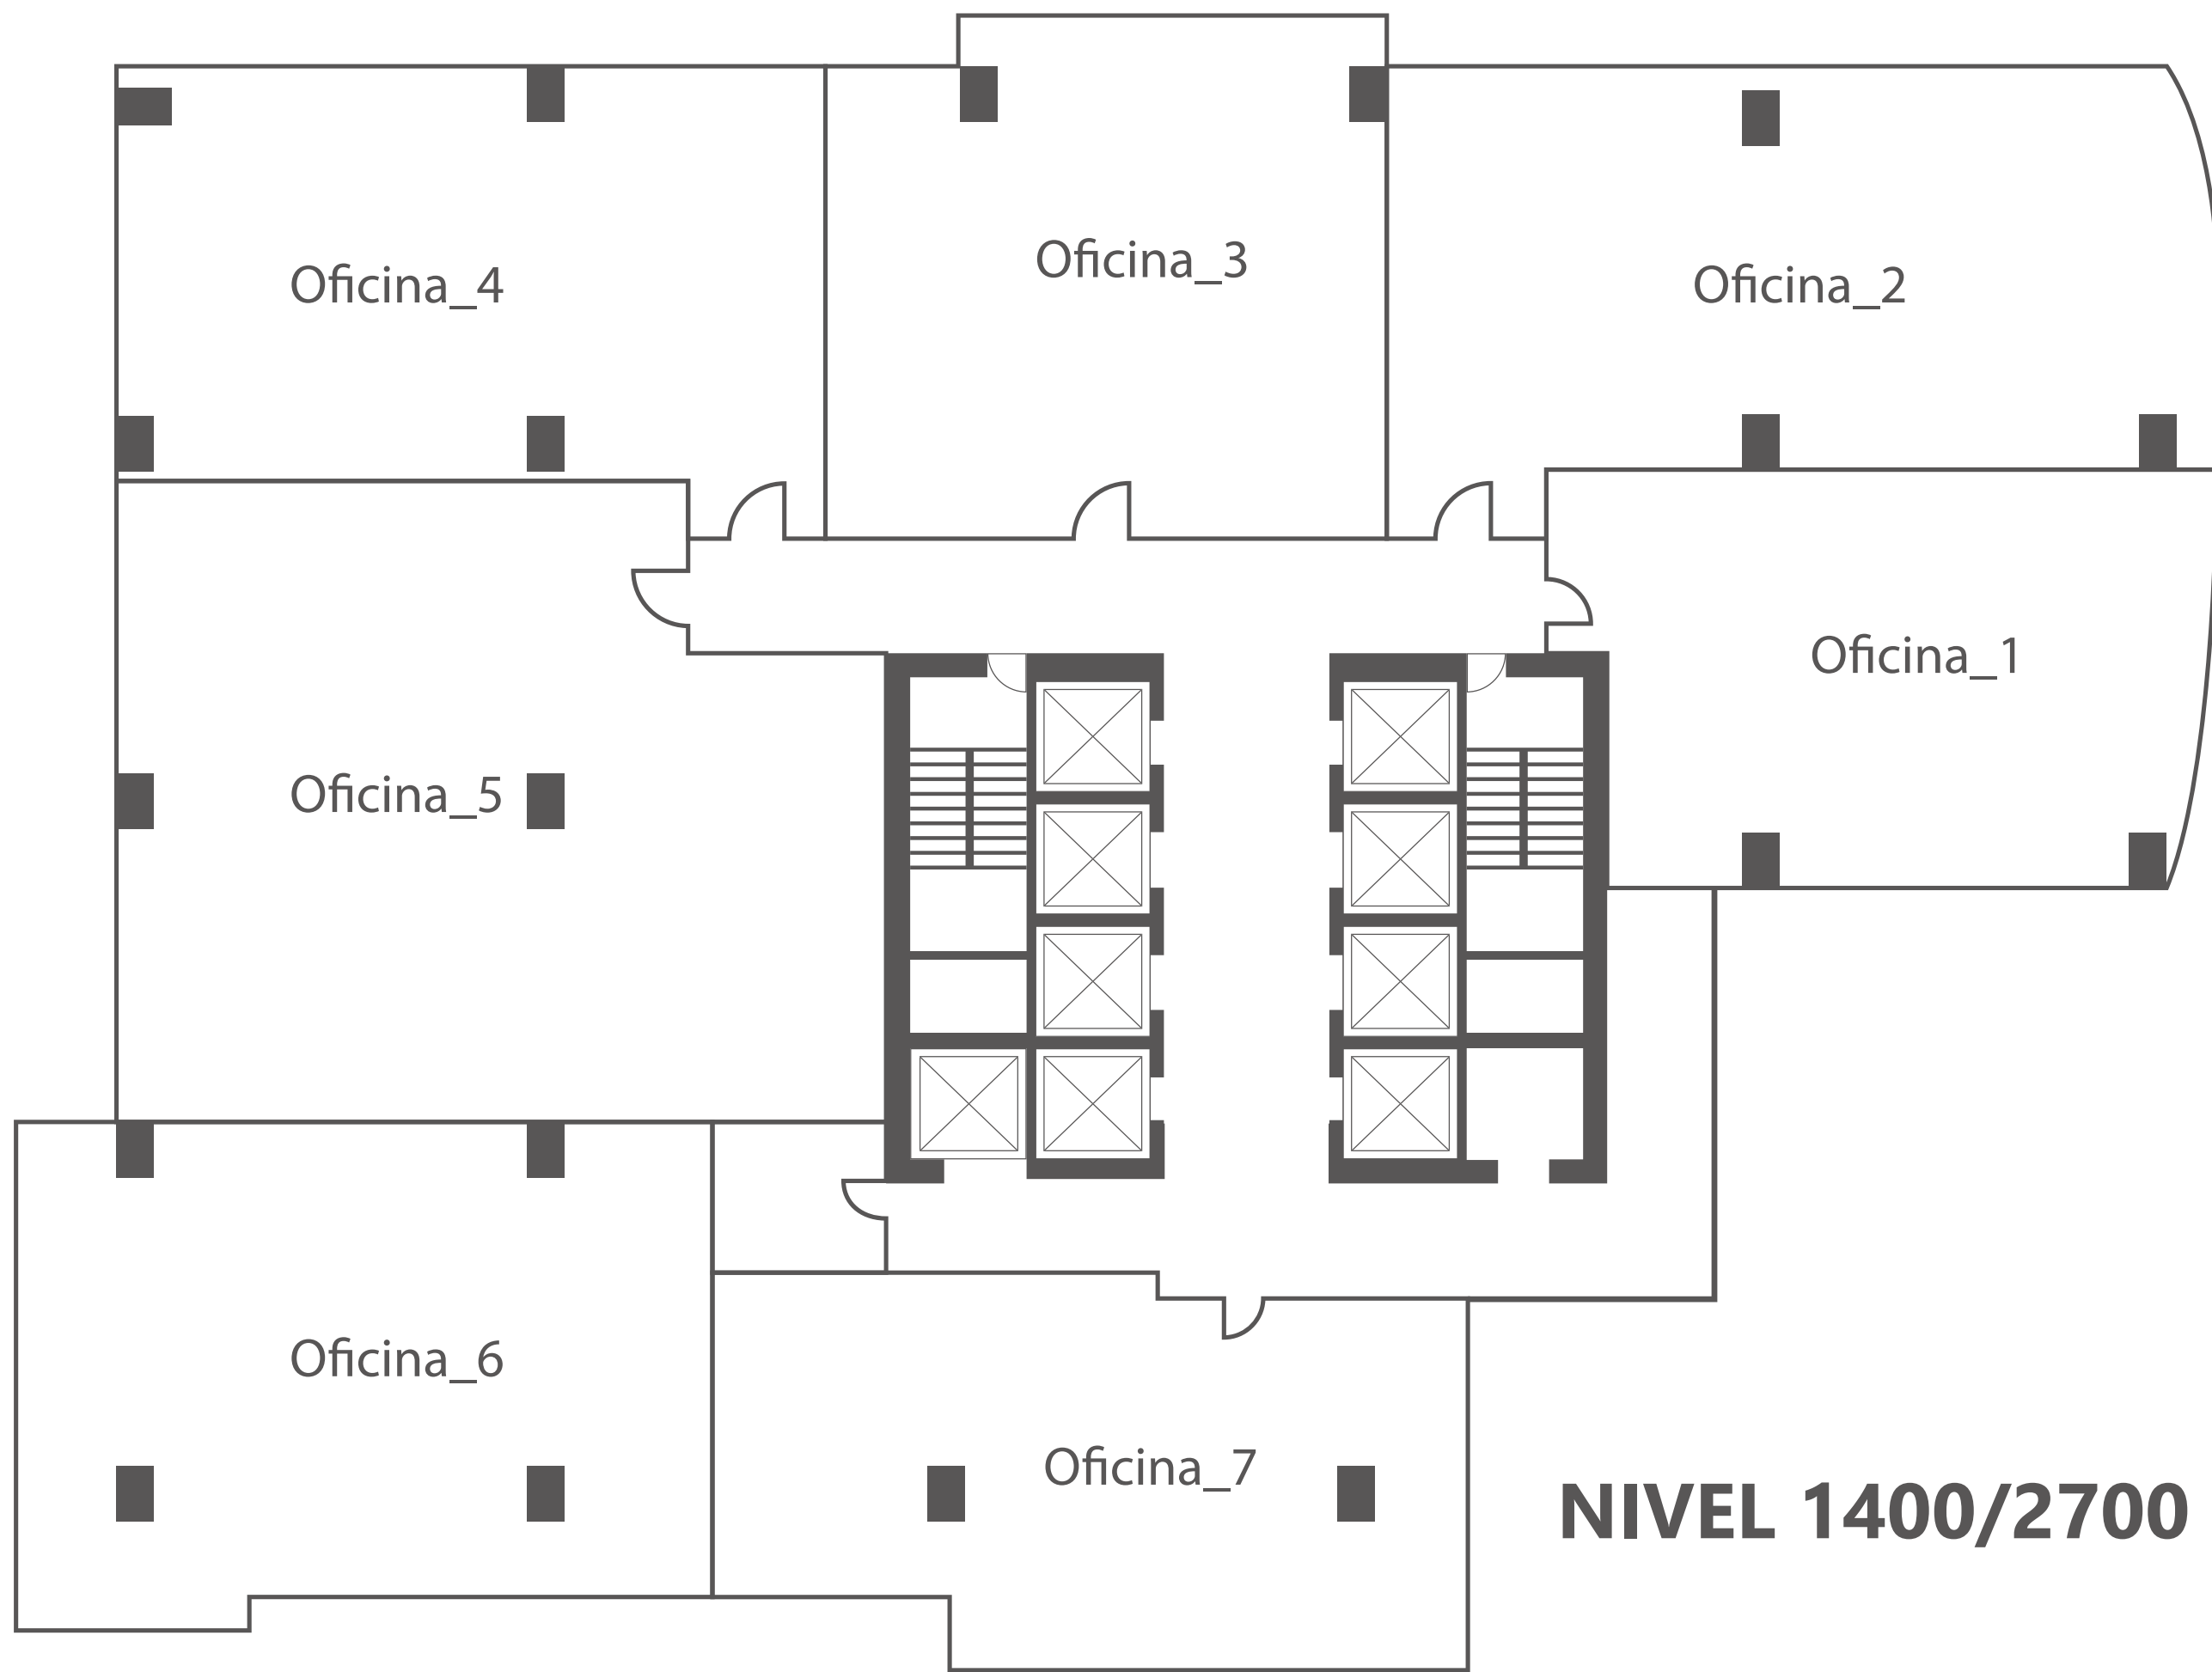

NIVEL 1400/2700

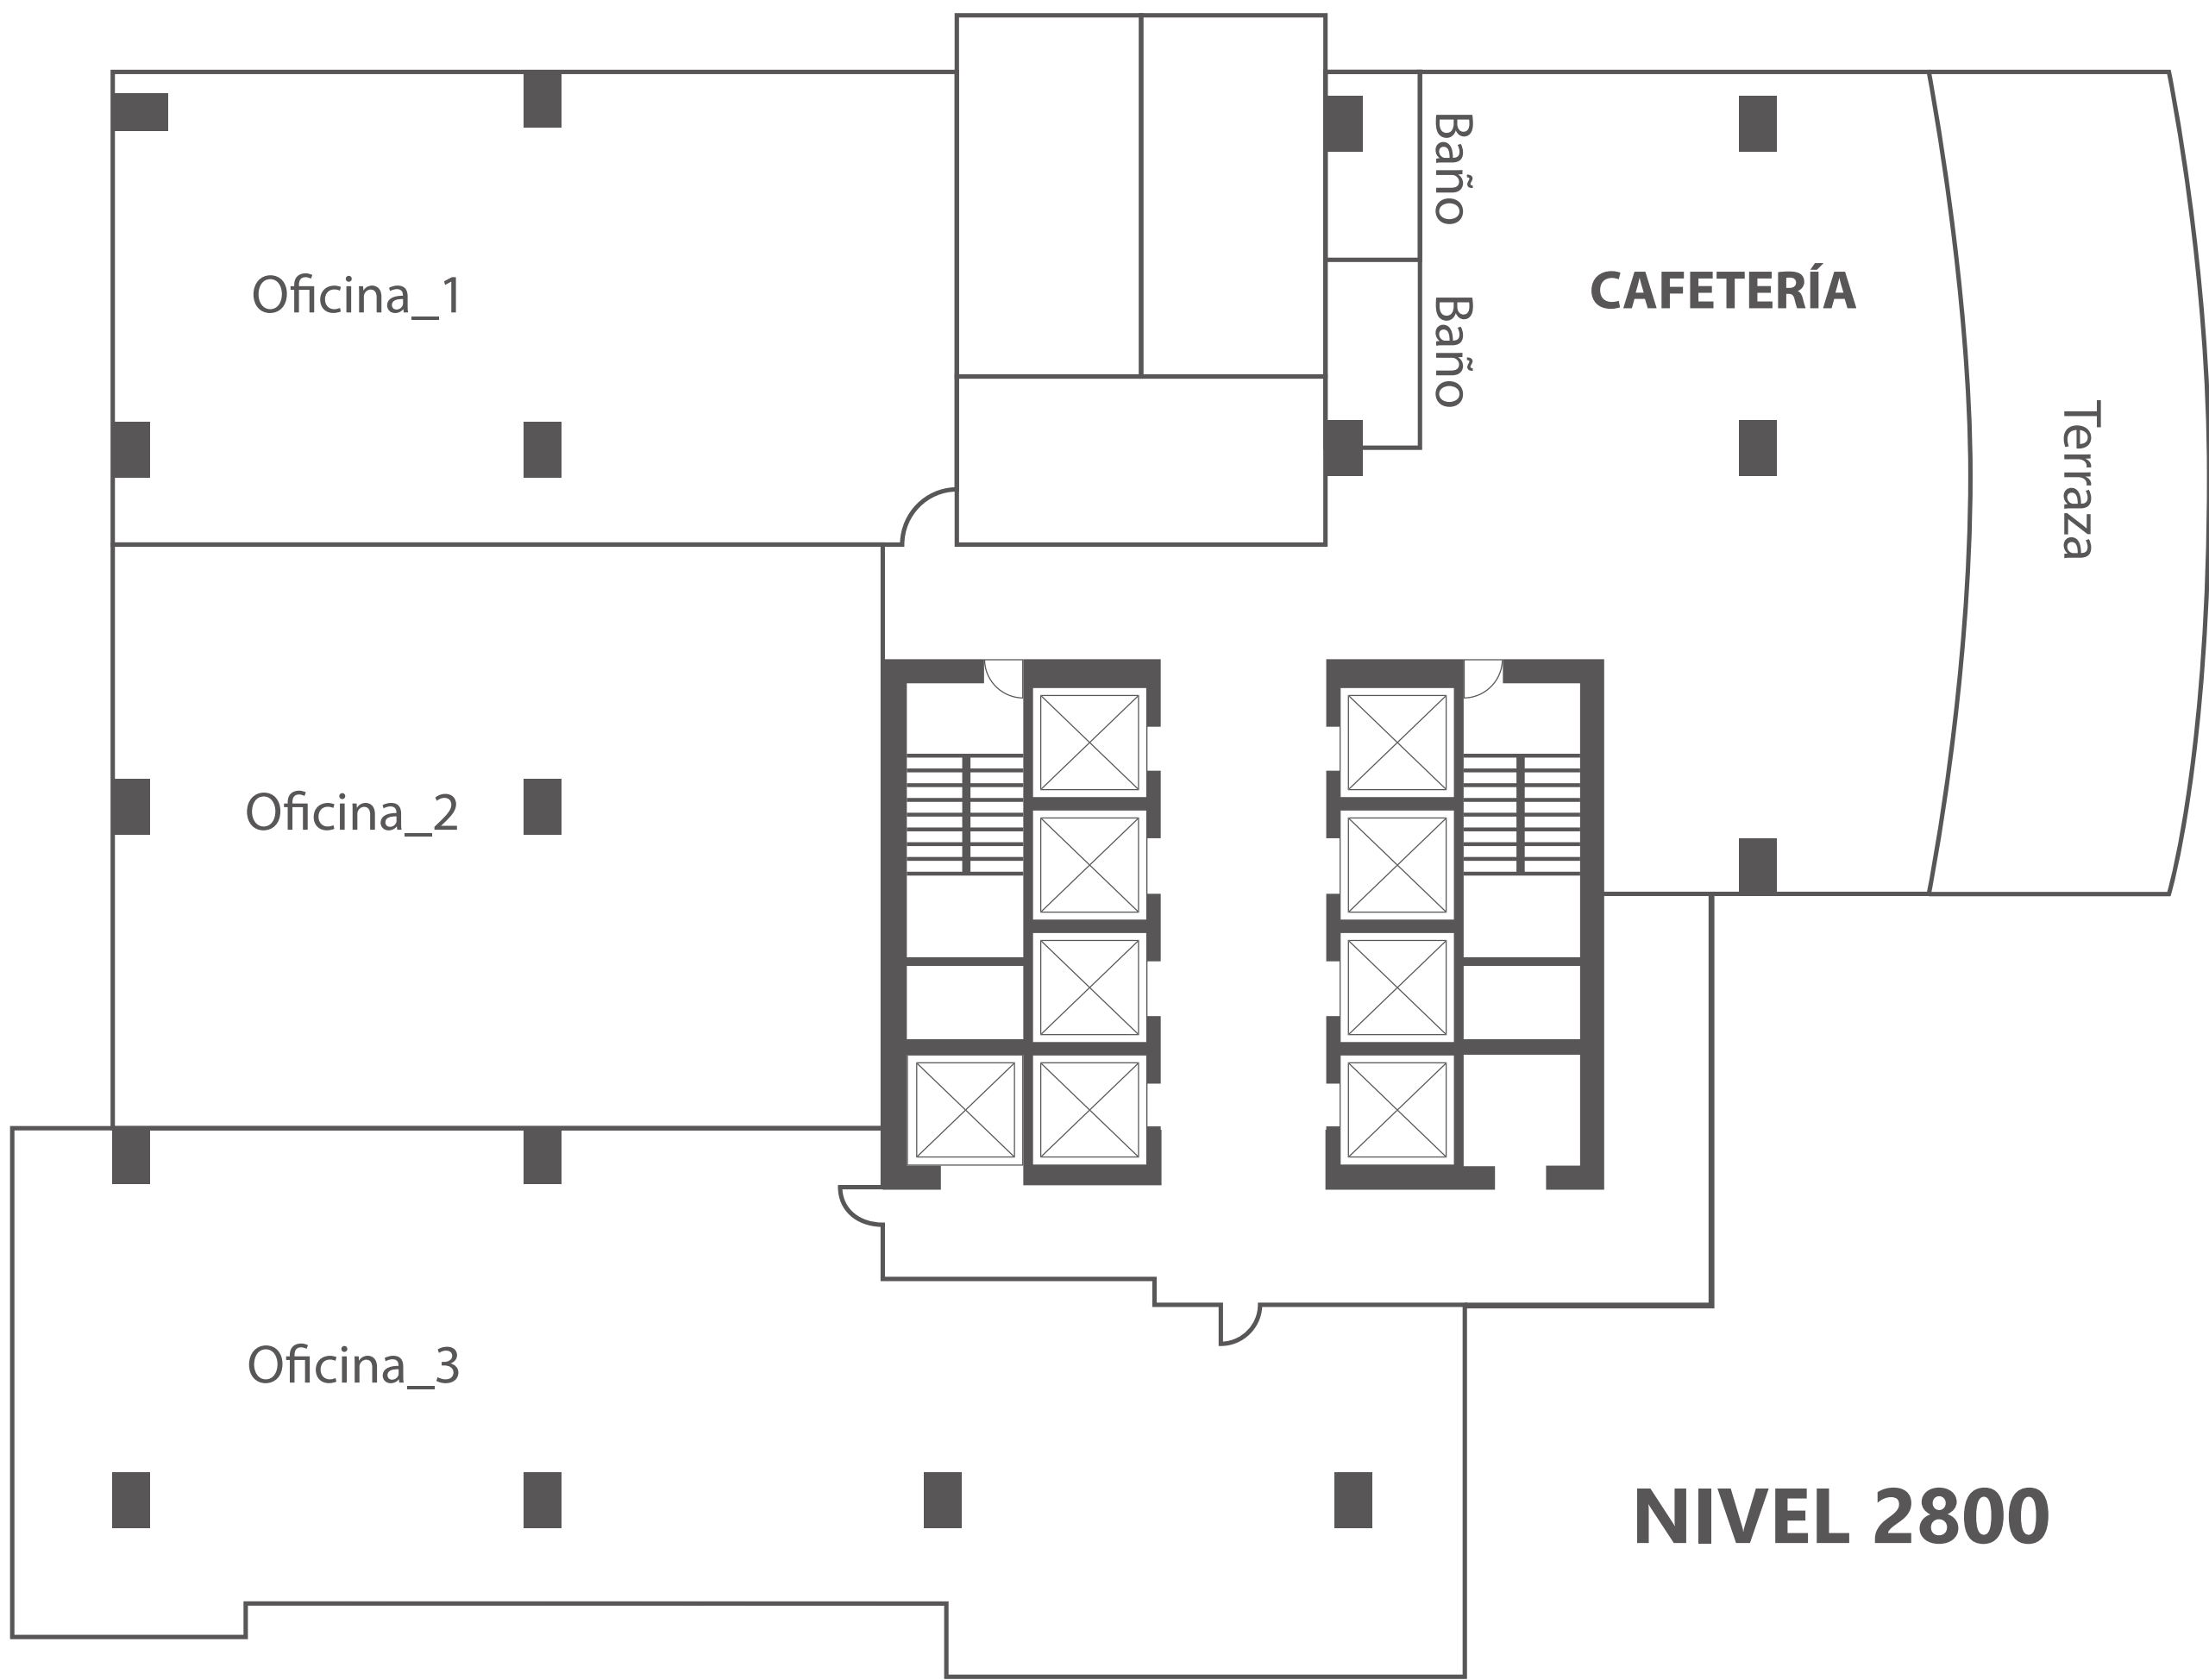

Oficina_1

Oficina_2

Oficina_3

CAFETERÍA

Baño
Baño

Terraza

NIVEL 2800