



PLANTA ARQUITECTONICA 00
ESCALA 1:100

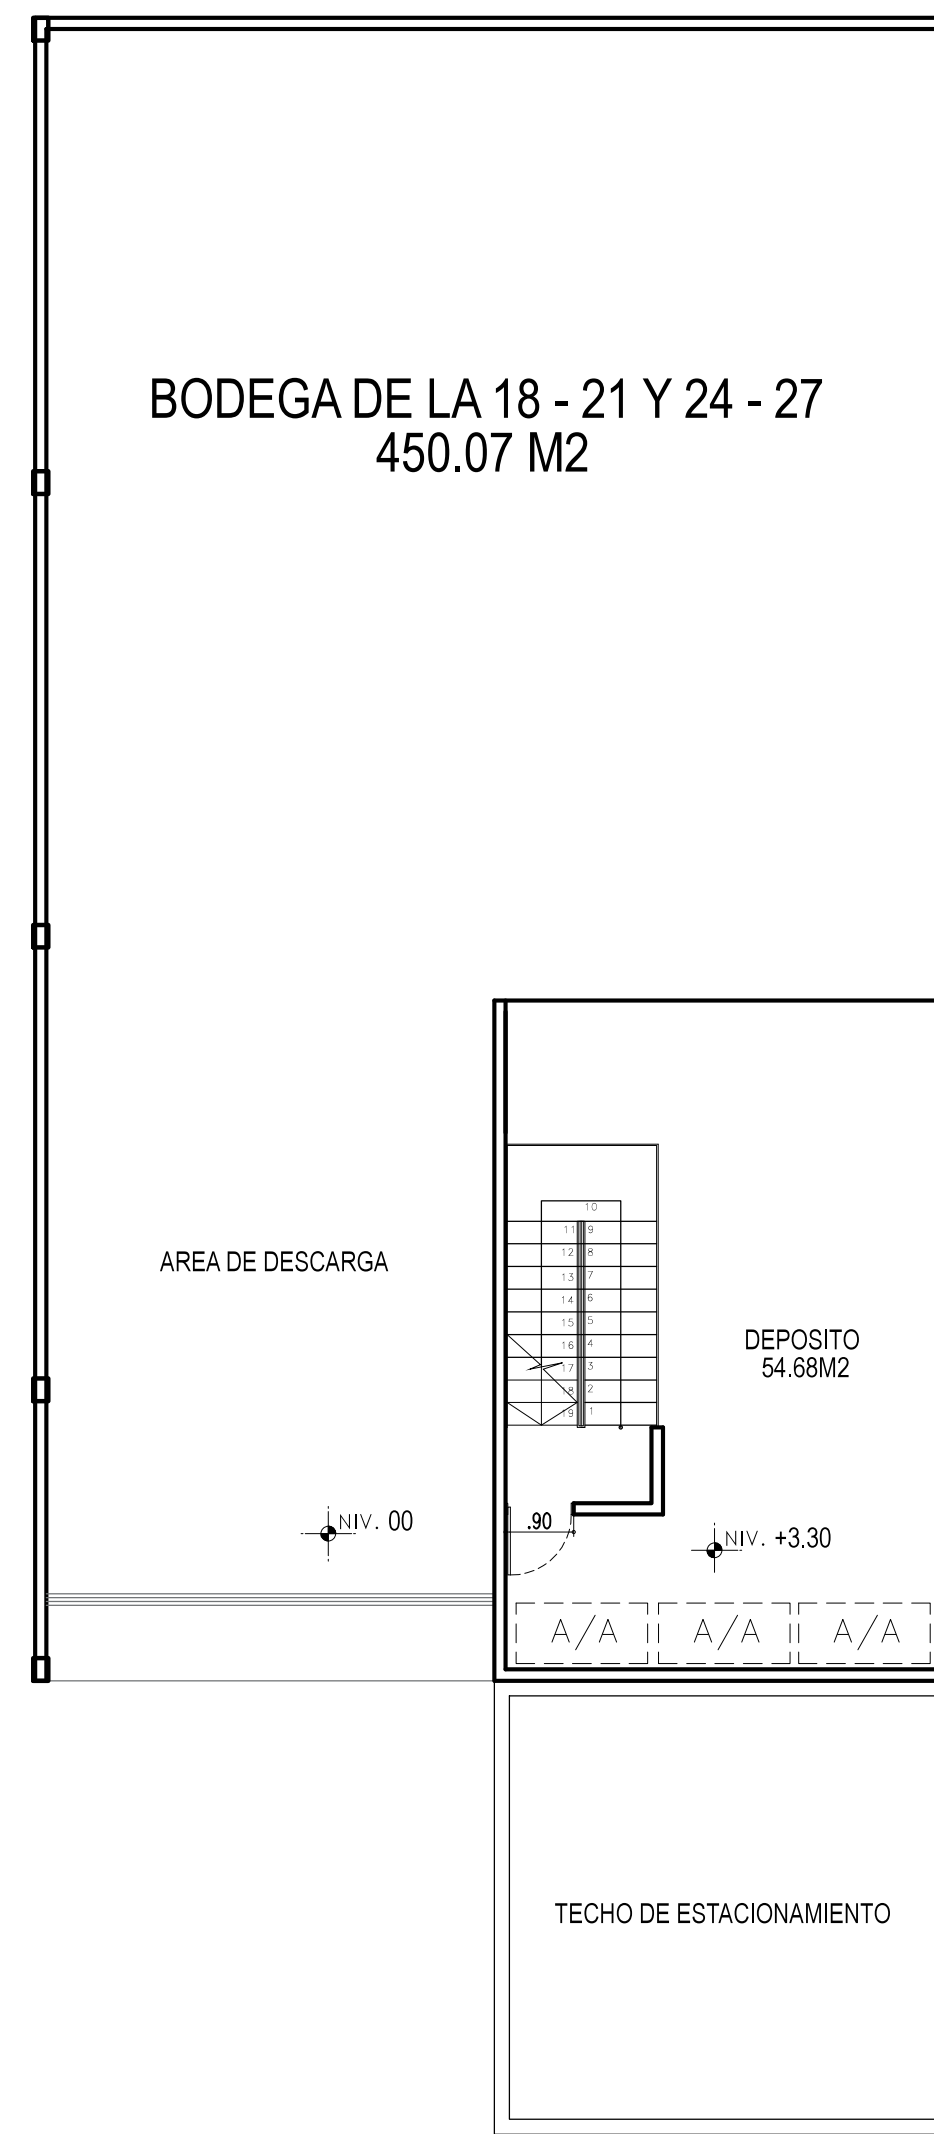

PLANTA ARQUITECTONICA 100
ESCALA 1:100

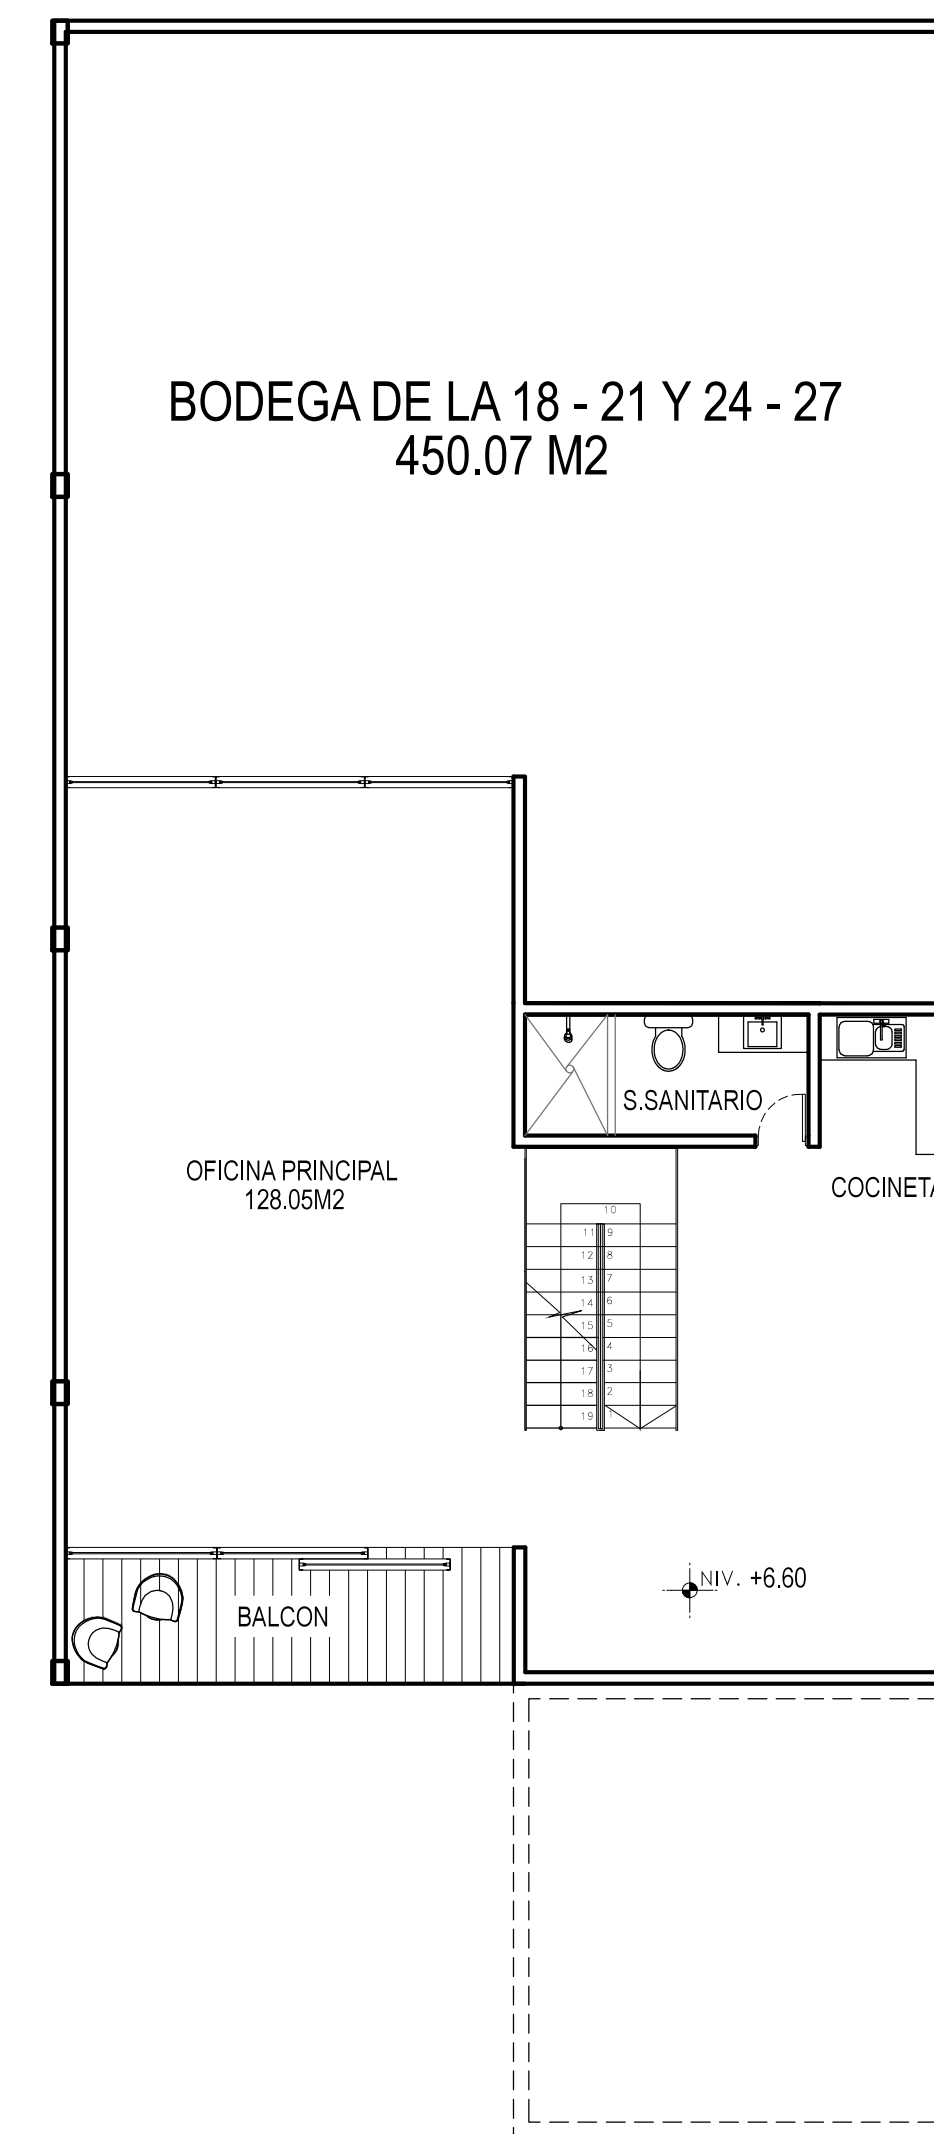

PLANTA ARQUITECTONICA 200
ESCALA 1:100

PROPIETARIO:

RICARDO ARTURO LOPEZ ORTIZ
CED: 8-708-2494

PROYECTO
OFIBODEGAS MILLA 8
MILLA 8 - PANAMA

BODEGA 18- 21 Y 24-27
PLANTAS ARQ.

NIVEL: INDICADO
ESCALA: INDICADA
FECHA: 24 DE ABRIL 2015

PLANO:
A-08

