


CRYSTAL PLAZA

Via Jose A. Arango, Juan Díaz

VIA JOSE A. ARANGO

HACIA TOCUMEN

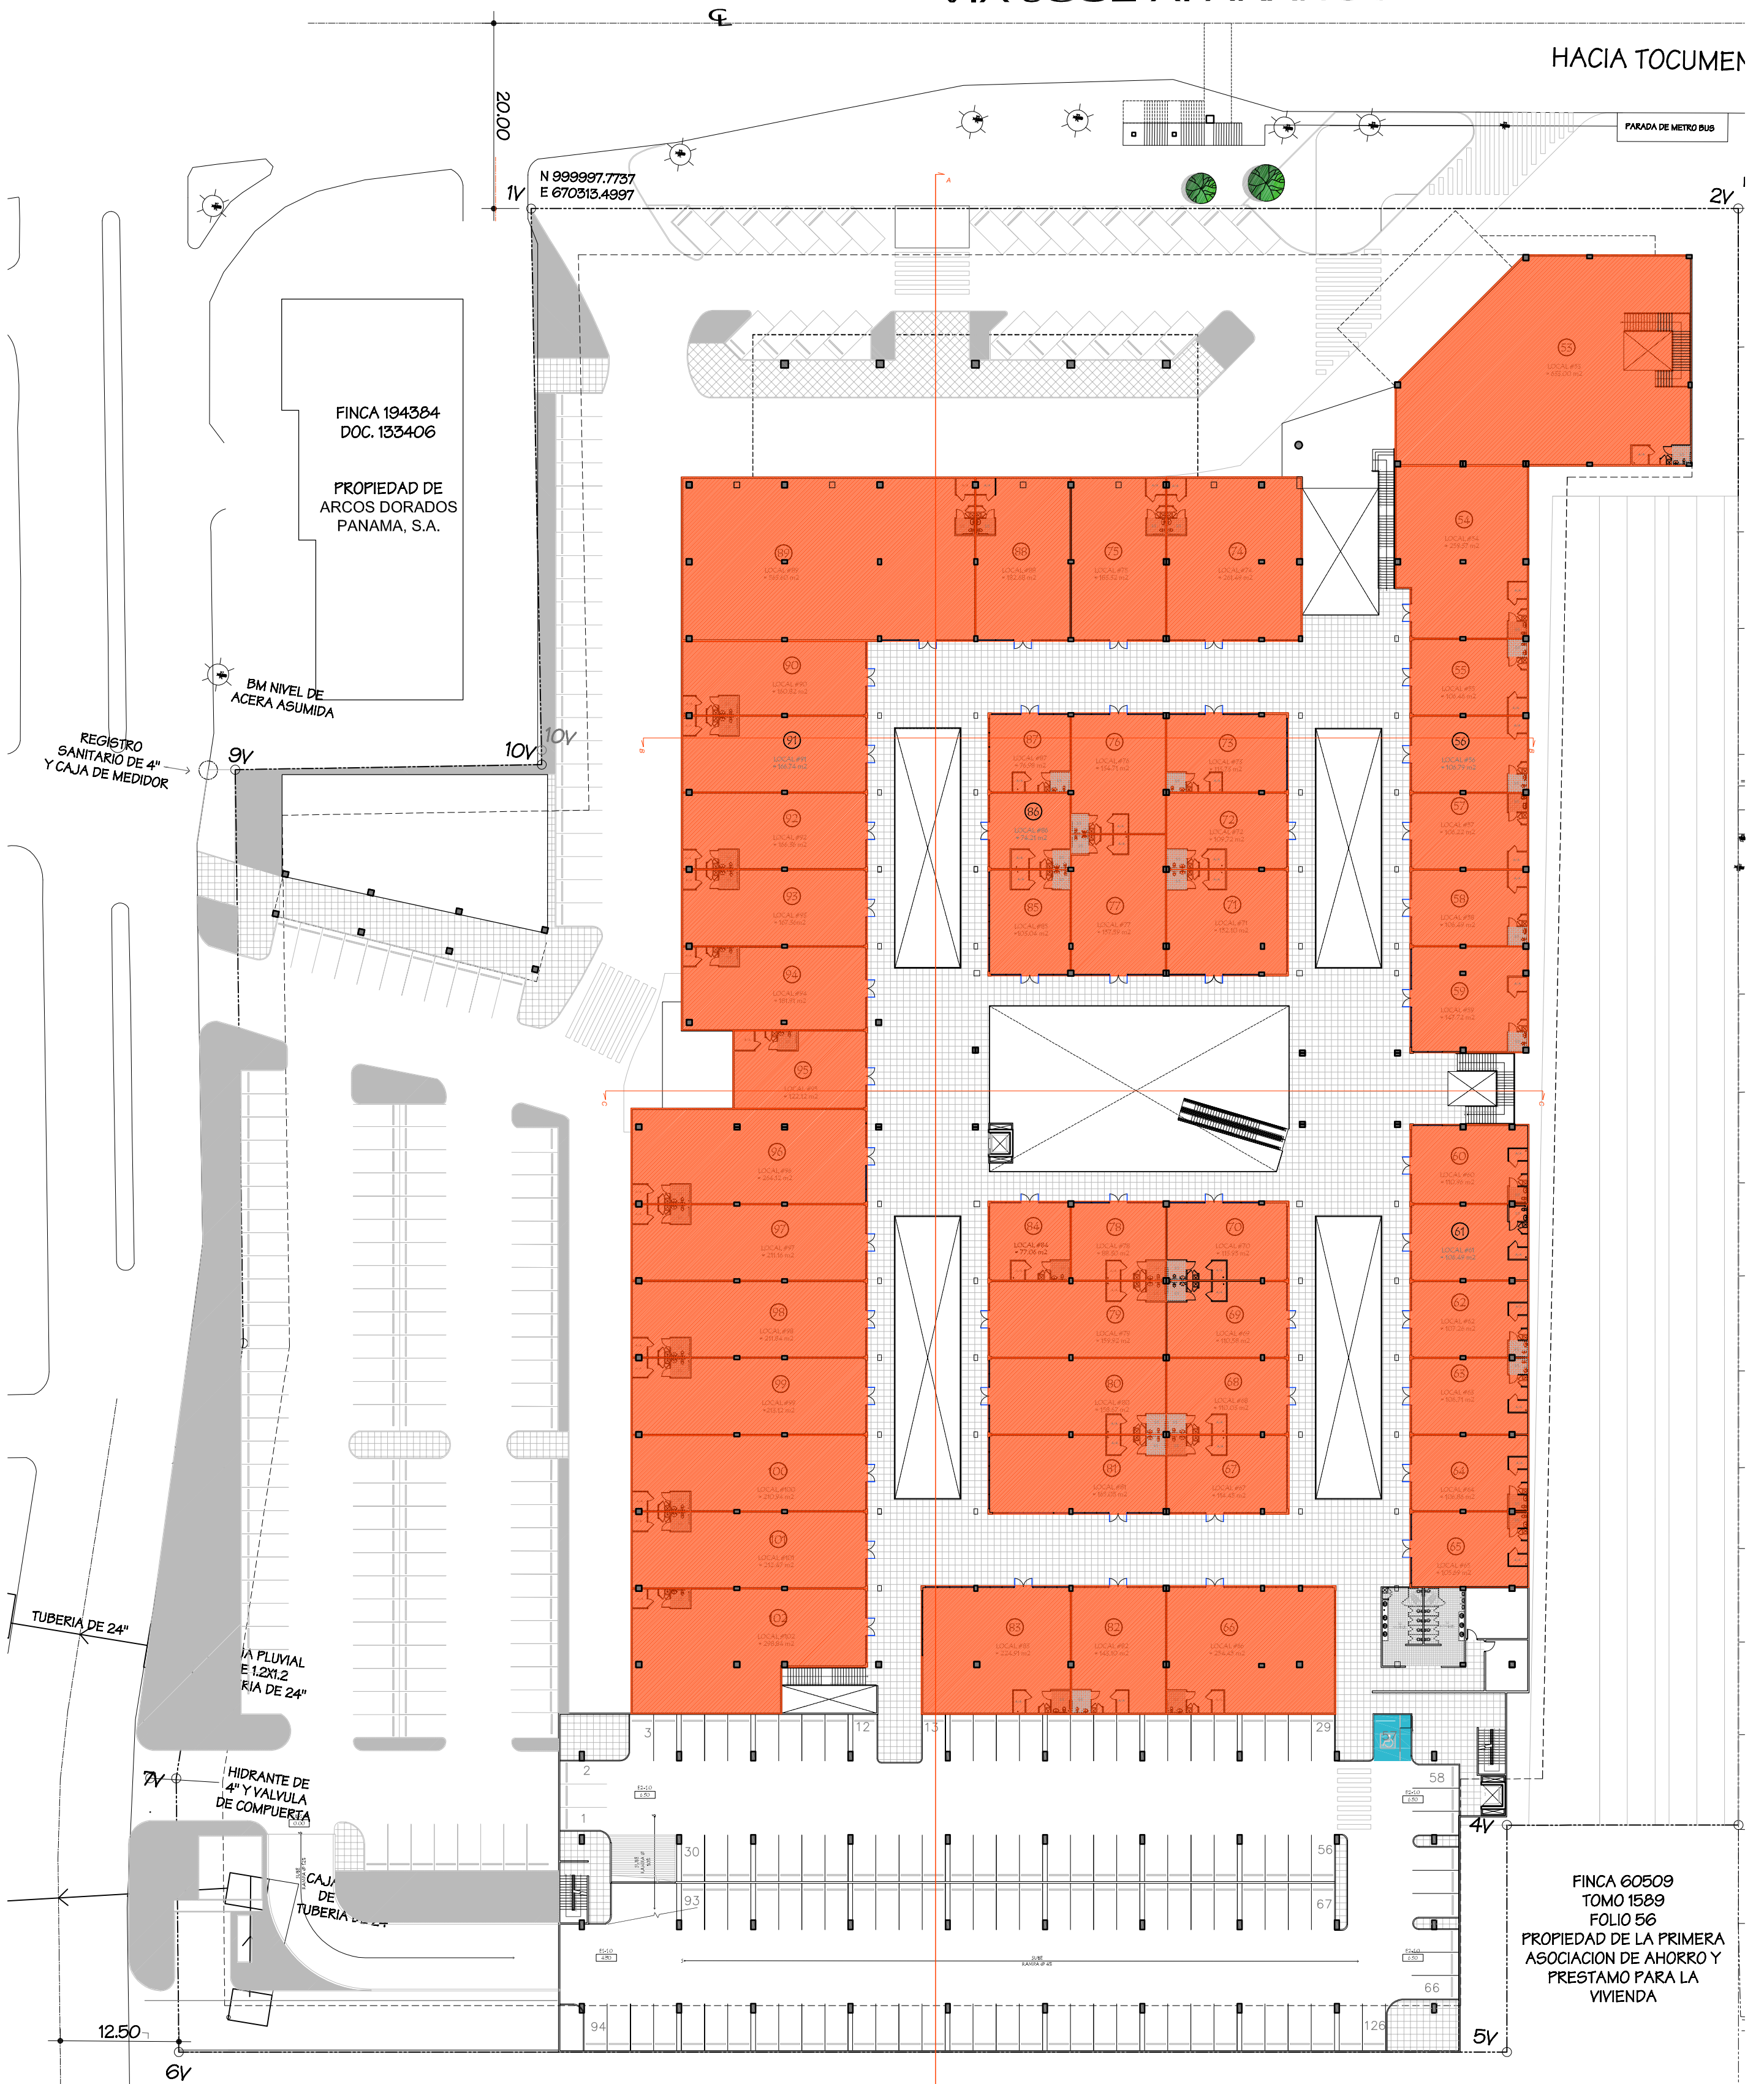

Planta Arquitectónica - Niv. 100- Escala 1:500

Diseño preliminar. Propiedad intelectual de Edward McGrath & Asoc., S.A.

- Locales comerciales
- Locales de restaurantes