


MALLOL & MALLOL ARQUITECTOS, SA

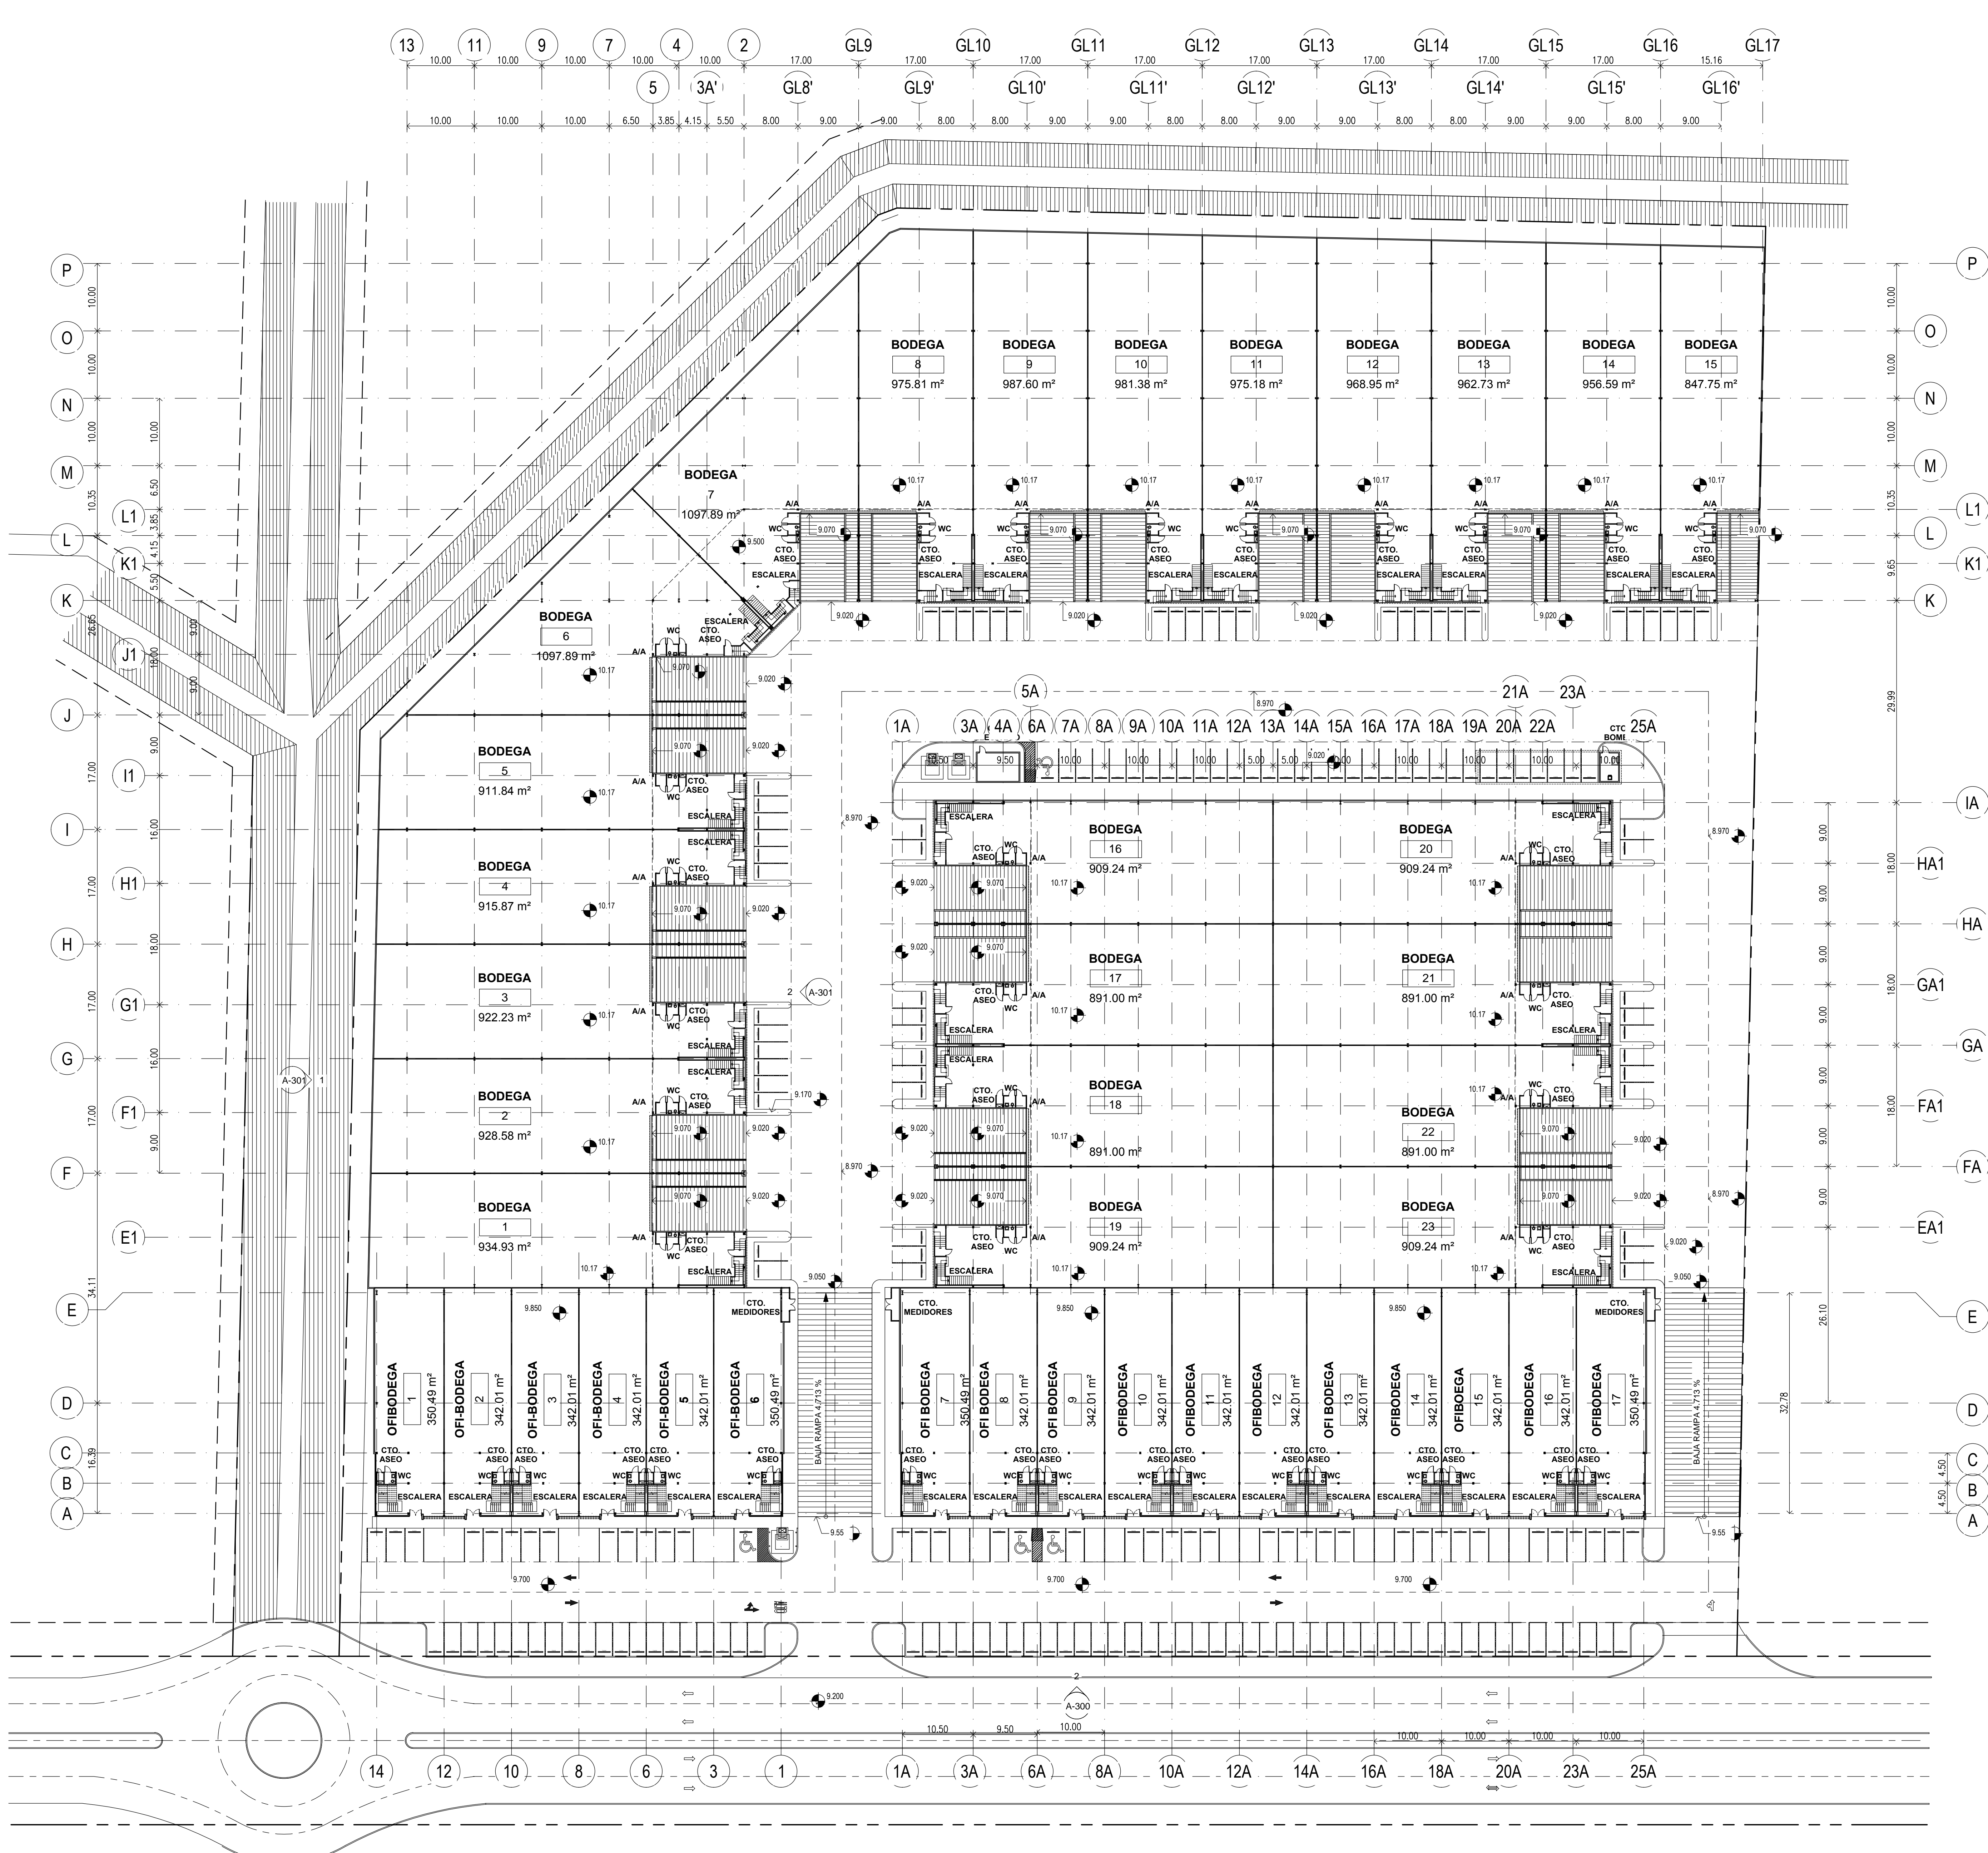

PLANTA ARQUITECTONICA BAJA - GENERAL
ESCALA 1:400

REV.	FECHA	DESCRIPCION	APROBADO
APROBADO			

DIRECTOR DE OBRAS Y CONSTRUCCIONES MUNICIPALES

DISEÑO
Mallol & Mallol Arquitectos

DESARROLLO DE PLANOS
CD ARQUITECTURA

REVISADO
J.CH.

PROYECTO
**PANAMA DISTRIBUTION CENTER
"MANZANA 3"**

PROPIEDAD DE
DESARROLLO LOS ALCAZARES, S.A.

UBICADO EN
PANAMA, REPUBLICA DE PANAMA, DISTRITO DE PANAMA,
CORREGIMIENTO DE JUAN DIAZ