


MALLOL & MALLOL ARQUITECTOS, SA

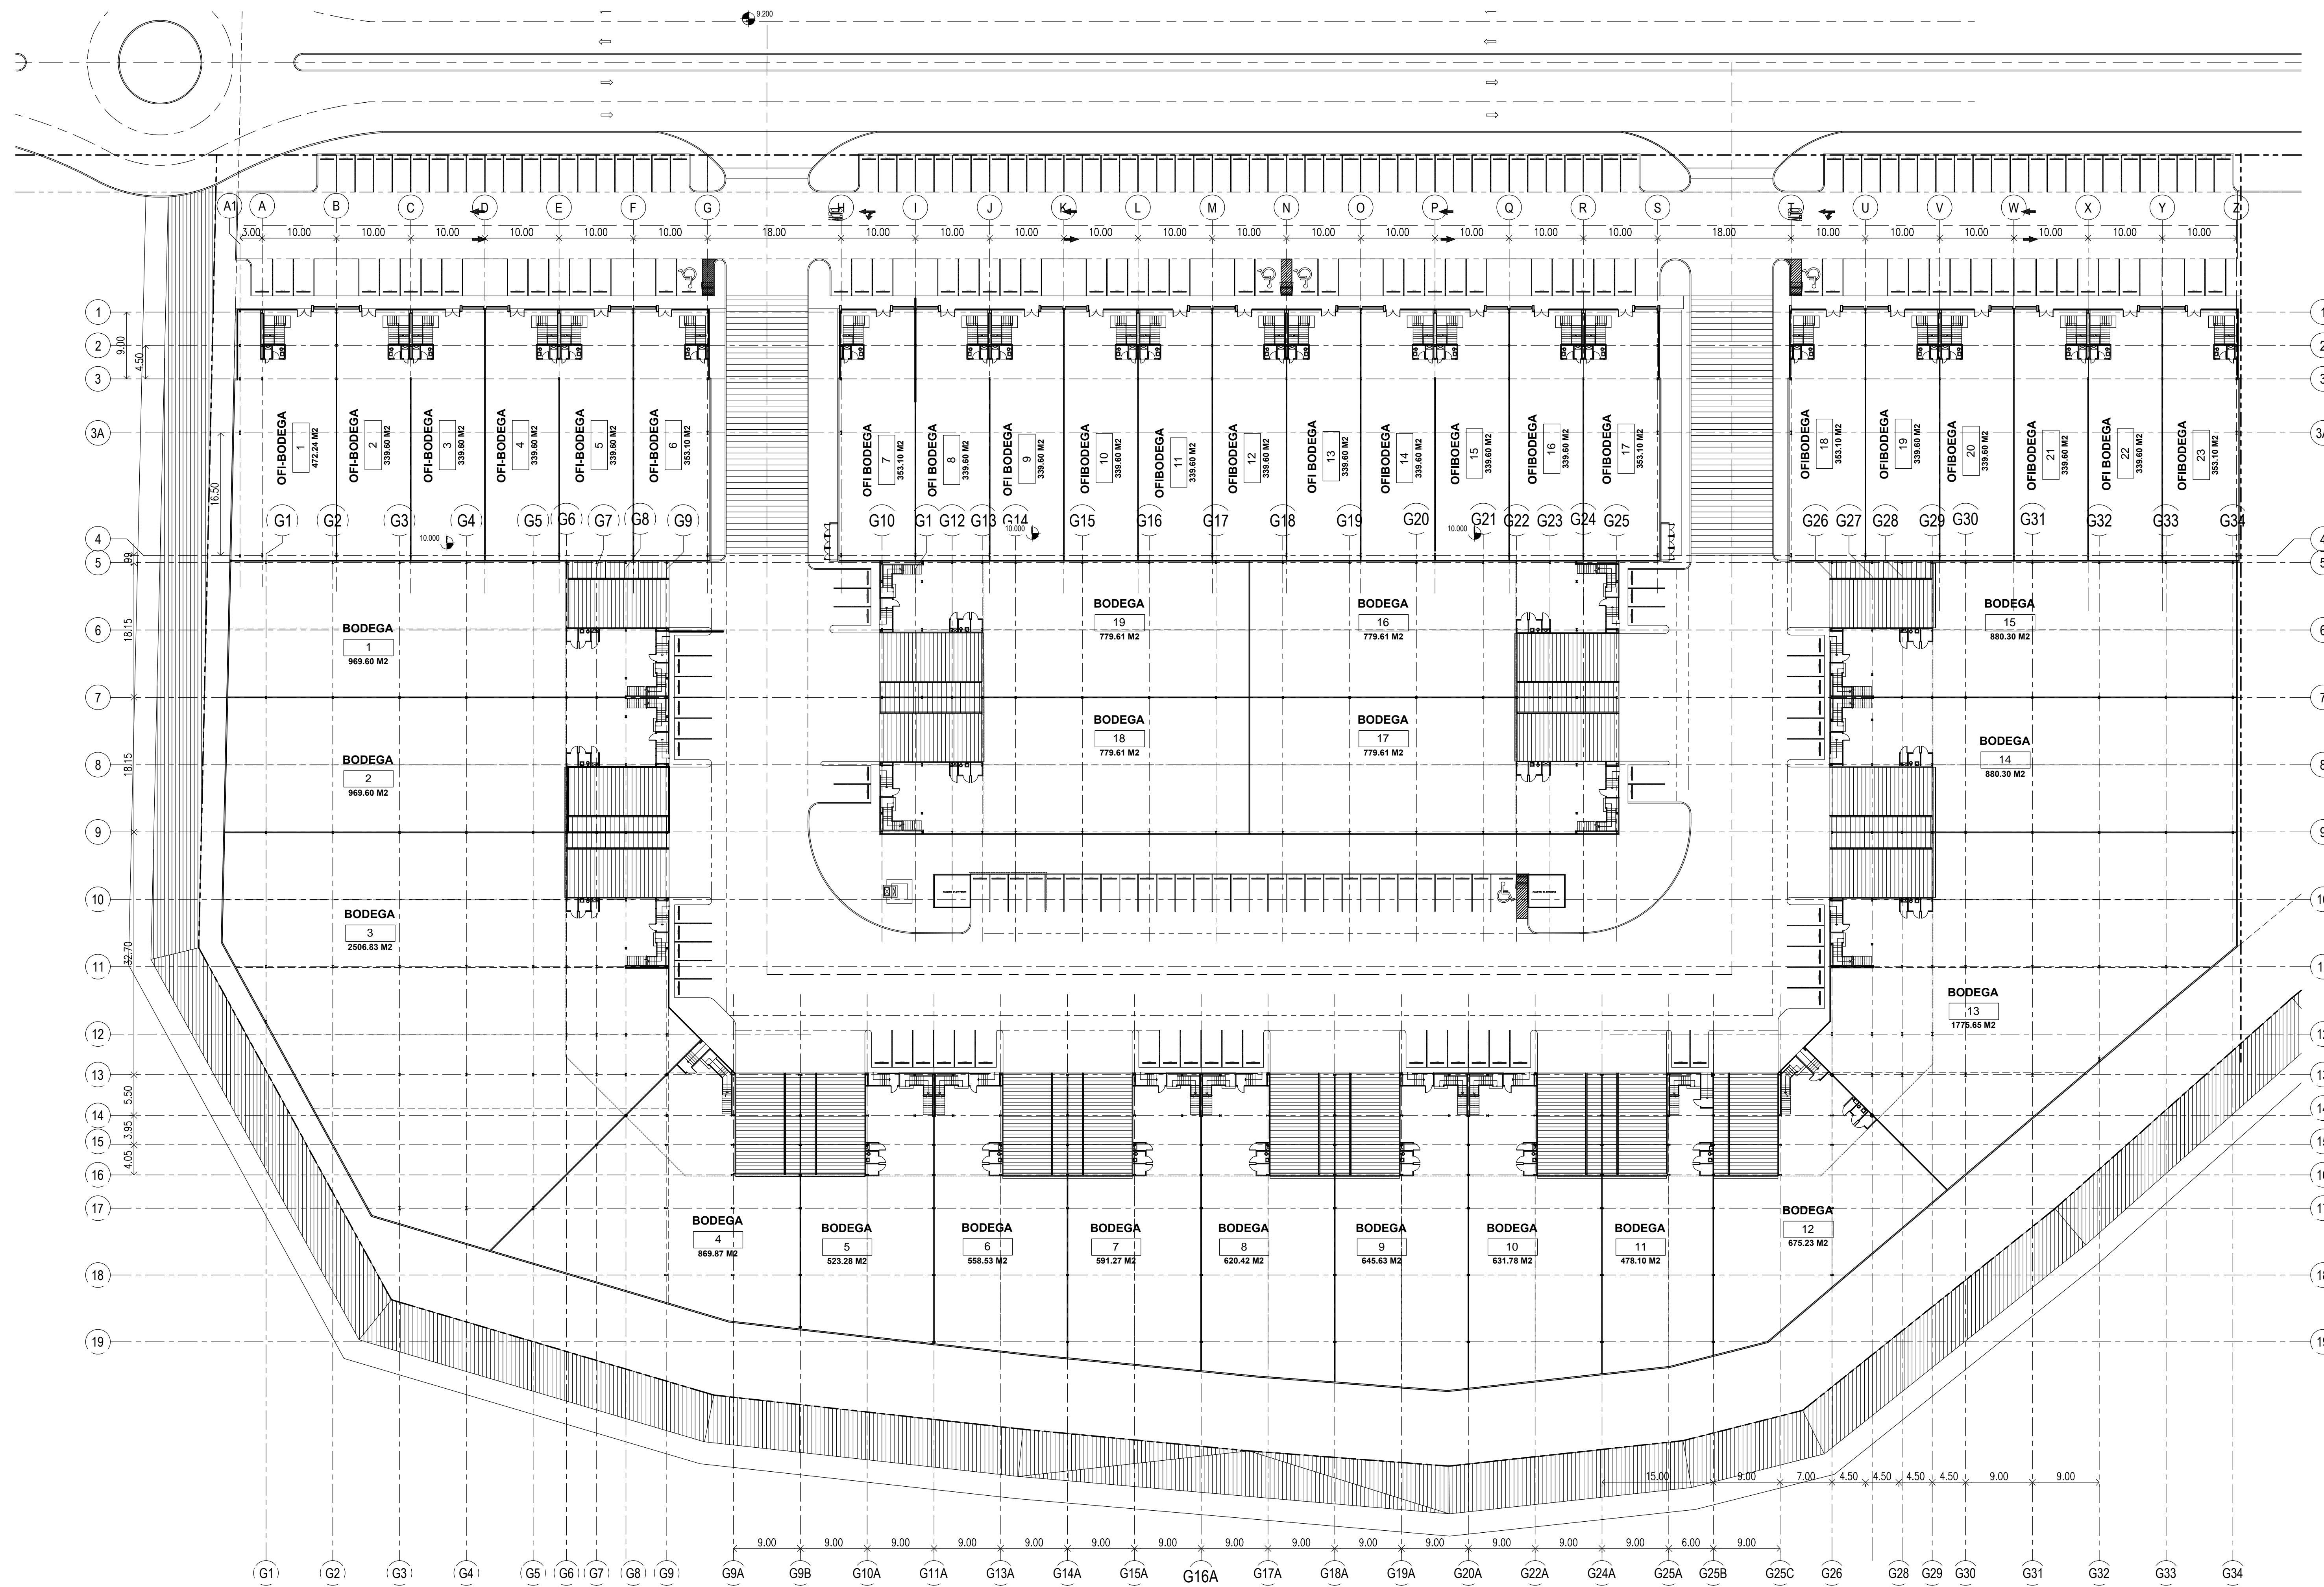

PLANTA ARQUITECTONICA BAJA GENERAL
ESCALA 1:400

REV.	FECHA	DESCRIPCION	APROBADO
APROBADO			

DIRECTOR DE OBRAS Y CONSTRUCCIONES MUNICIPALES

DISEÑO
Mollo & Mollo Arquitectos

DESARROLLO DE PLANOS	REVISADO
CD ARQUITECTURA	J.CH.

PROYECTO
**PANAMA DISTRIBUTION CENTER
"MANZANA 5"**

PROPIEDAD DE
DESARROLLO LOS ALCAZARES, S.A.

UBICADO EN
PANAMA, REPUBLICA DE PANAMA, DISTRITO DE PANAMA,
CORREGIMIENTO DE JUAN DIAZ

CODIGO DE LA HOJA
M&M-[A-XXX-2013]- A-101

CONTENIDO DE HOJA	HOJA
PLANTA ARQUITECTONICA	DE
BAJAGENERAL	

FECHA	ESCALA	REVISION	
2014-10	1:400	R-1	

MALLOL & MALLOL ARQUITECTOS, SA

