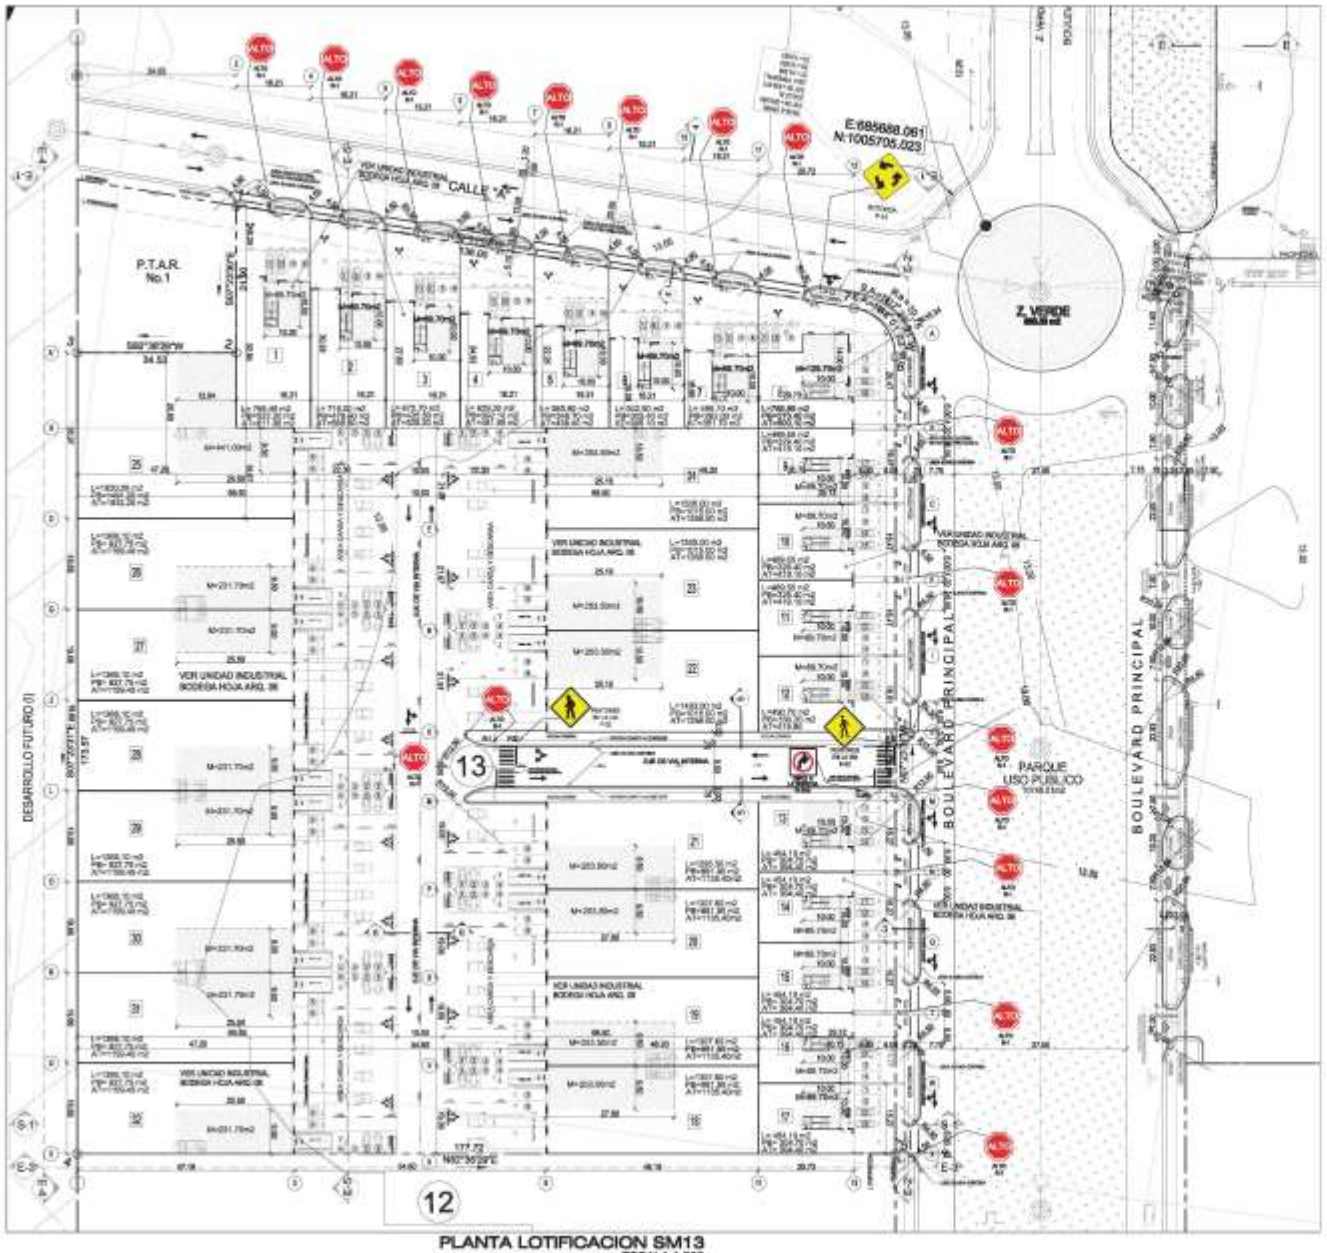

PLANTA LOTIFICACION SM13
ESCALA 1:500

CUADRO DE AREAS
SM-13

LOTE No.	LOTE (m2)	AREA BODEGA (m2)	OFICINA Y MEZZANINE (m2)	TOTAL (m2)	CANT. EST.
1	780.00	380.00	80.70	511.00	4
2	775.00	376.00	80.70	506.00	4
3	831.00	436.00	80.70	565.00	4
4	638.00	380.70	80.70	461.00	4
5	600.00	480.70	80.70	436.00	4
6	340.00	300.00	80.70	381.00	4
7	466.10	380.00	80.70	460.70	4
8	700.00	170.40	129.70	300.10	1
9	466.10	336.00	80.70	416.70	4
10	466.10	336.00	80.70	416.70	4
11	464.10	336.00	80.70	416.70	4
12	464.10	336.00	80.70	416.70	4
13	464.10	304.70	80.70	384.40	4
14	464.10	304.70	80.70	384.40	4
15	464.10	304.70	80.70	384.40	4
16	464.10	304.70	80.70	384.40	4
17	464.10	304.70	80.70	384.40	4
18	1307.80	881.80	253.50	1135.40	8
19	1307.80	881.80	253.50	1135.40	8
20	1307.80	881.80	253.50	1135.40	8
21	1289.80	881.80	253.50	1135.40	8
22	1953.00	1700.00	253.50	1953.50	8
23	1950.00	1376.00	253.50	1629.50	8
24	1950.00	1376.00	253.50	1629.50	8
25	1950.00	1441.00	441.00	1882.00	8
26	1365.70	857.70	251.70	1109.40	8
27	1365.70	857.70	251.70	1109.40	8
28	1365.70	857.70	251.70	1109.40	8
29	1365.70	857.70	251.70	1109.40	8
30	1365.70	857.70	251.70	1109.40	8
31	1365.70	857.70	251.70	1109.40	8
32	1365.70	857.70	251.70	1109.40	8
AREA NETA	59434.70	39999.90	9008.30	49008.20	192
AREA VIAL Y ZONAS VERDES	3376.30				
AREA TOTAL "SM-13"	62810.00 m2				

PROYECTA
Design Group

PARQUE INDUSTRIAL DE LAS AMERICAS

Proyecto: "PARQUE INDUSTRIAL DE LAS AMERICAS" SM13

Ubicación: Corregimiento: PACORA, Distrito: PANAMA, Provincia: PANAMA

Propietario: DESARROLLO TABRA, S.A.

Plano No.: Planos de: Representante legal

Diseño: ARQUITECTA CLAUDIA DELGADO

Contiene: PLANTA DE LOCALIZACION

Dibujo: AGAD: L.A.P.

Archivo: AGAD: c:\Design 2004\SM-13.dwg

Escala: INDICADAS

Fecha: ABRIL DE 2011

ARQ. 02